




## Situationsplan för enskilt avlopp

### Situationsplanen ska innehålla följande:

- Husets/husens placering (befintliga och planerade).
- Den föreslagna placeringen av avloppsanläggningen (slamavskiljare, fördelningsbrunn, spridningsledningar).
- Samtliga befintliga och planerade dricksvattenbrunnar inom ett avstånd av ca 100 m från planerad anläggning. Ange även om dricksvattenbrunnarna är grävda eller bergborrade.
- Samtliga borrhål för bergvärme inom en radie av 100 meter från planerad anläggning.
- Uppställningsplats för slamsugningsfordon.
- Läget för samtliga provgropar.
- Plats för utsläpp av avloppsvatten från markbädd eller minireningsverk.

**OBS. Situationsplanen ska vara skalenlig. Skala 1:400 och 1:500 är att föredra.**

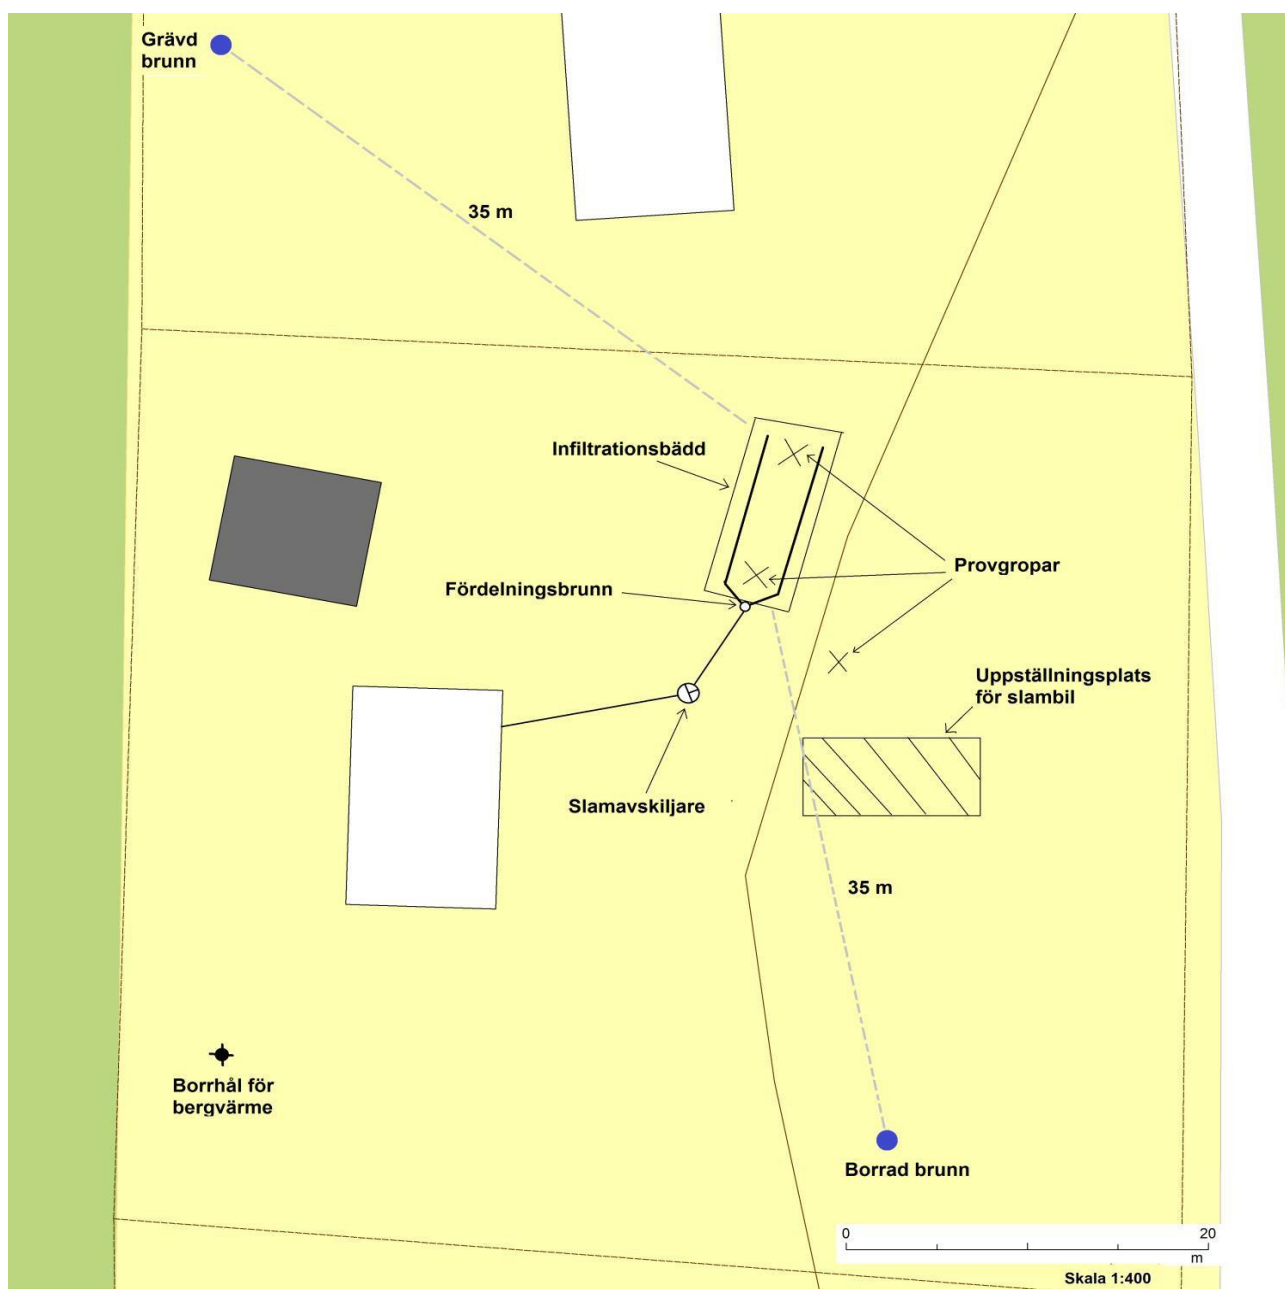

*Exempel på hur en situationsplan för en infiltrationsanläggning kan se ut.*