




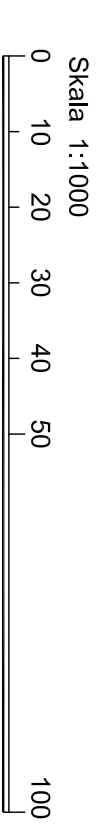


ILLUSTRATIONSPLAN SKALA 1:1000 (A1), 1:2000 (A3)

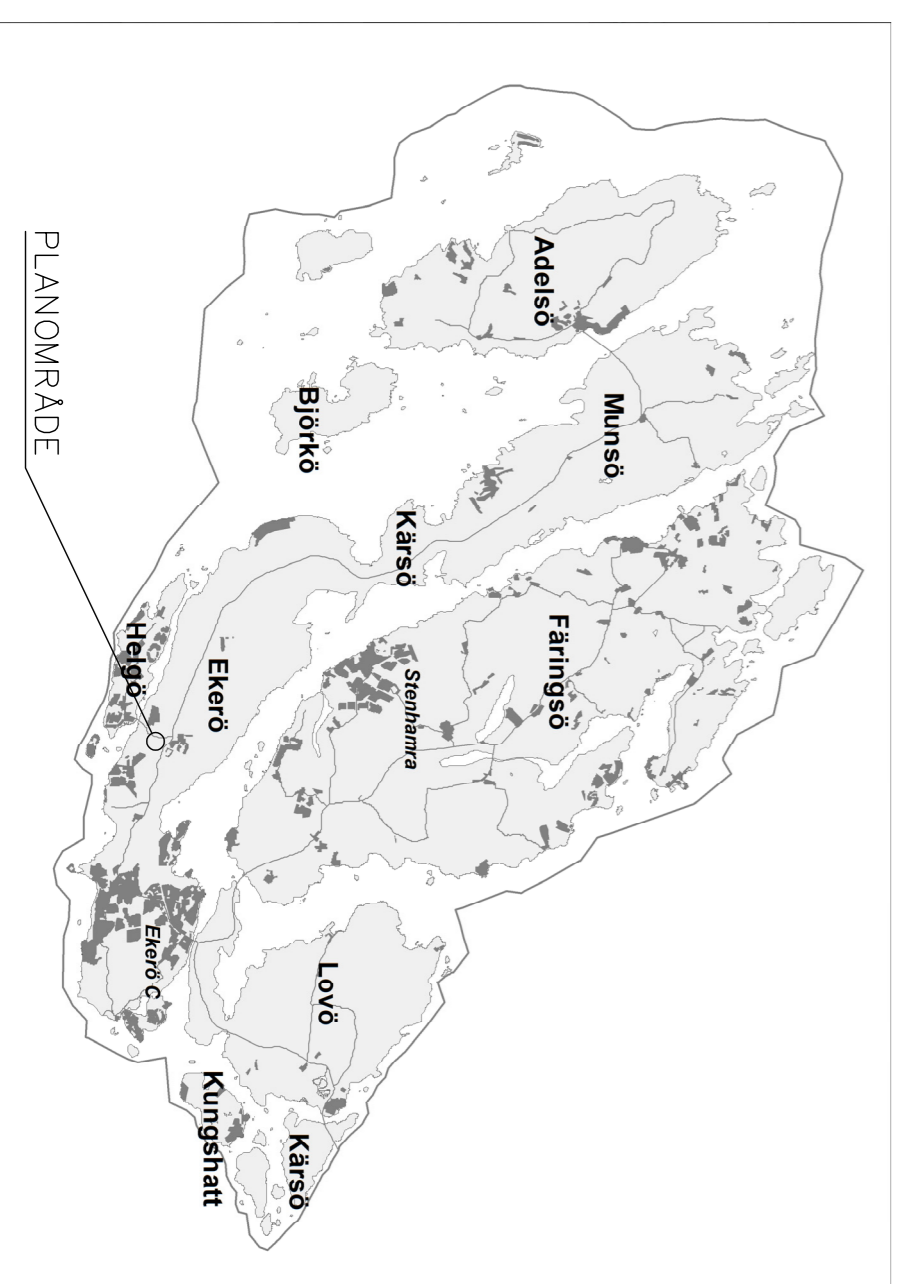

Skala 1:1000  
0 10 20 30 40 50  
100 m

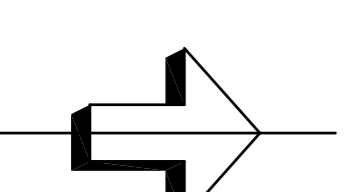

 <b>EKERÖ</b> KOMMUN		SAMRÅD UTÖKAT FÖRFARANDE
ILLUSTRATIONSPLAN FÖR <b>DEL AV EKERÖ CENTRUM</b> I EKERÖ KOMMUN, STOCKHOLMS LÄN		
UPPRÄTTAD 2017-09-25 AV STADSARKITEKTKONTORET I EKERÖ KOMMUN		
Beställare EKERÖ KOMMUN	Utökat förfarande EKERÖ KOMMUN	Samråd EKERÖ KOMMUN
Godkännande XXX-XX-XX	Antagande XXX-XX-XX	Instruktion BN
Laga skrift XXX-XX-XX	Plannummer XXX-XX-XX	Emele Greiff PLANARKITEKT
Datum 2010.03.21	XXX	2010.03.21