
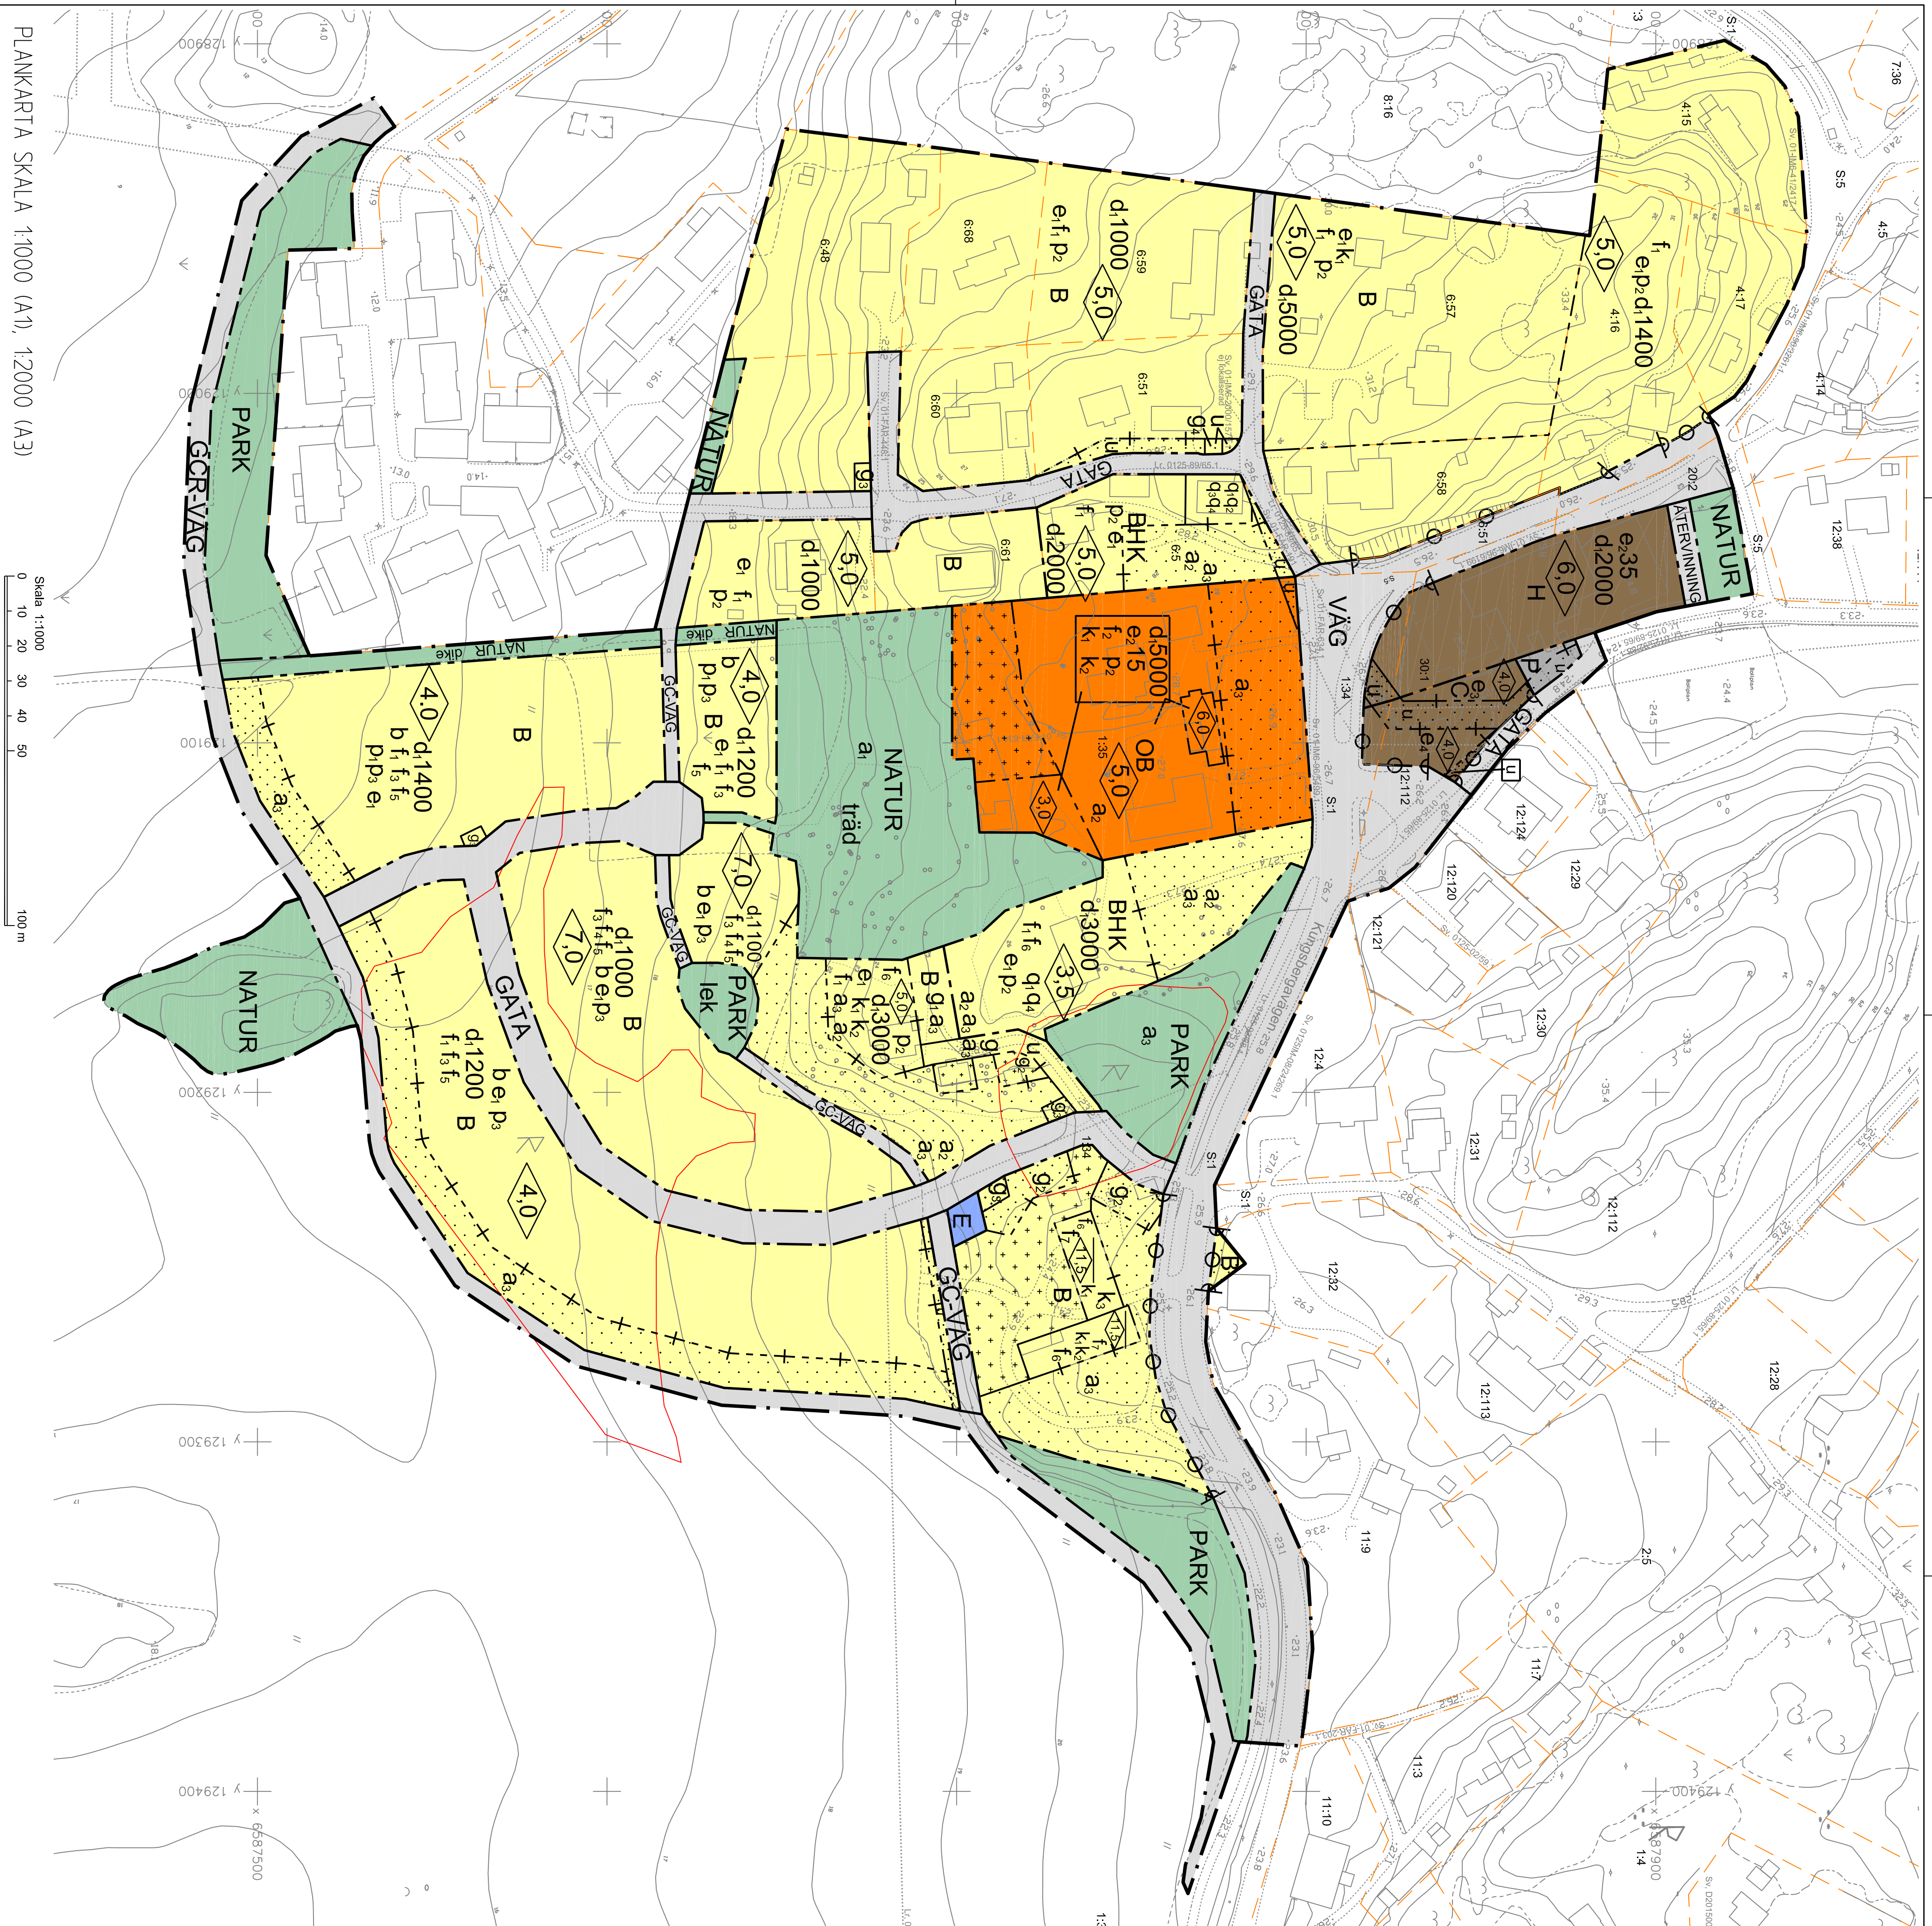


FÄSTPETERSSONERNA NOV PLANARBEJET XR 650 - DATA, TOPOGRAFI I GRUNDKARTAN ÅR 1. HUVUDSAK: KARTERADE UTFRÅN ELEVATIONER TAGNA I APRIL 2012. UPPDATERING AV INFORMATIONEN I KARTAN HAR SKETT I LÖPRADE FRÅM TILL MAJ 2018

KOORDINATSYSTEM: SWEREF99 18 00, R42000

- Kartbeteckningar i grundkartan**
- - - - - Fastighetsgräns
 - - - - - Fastighetsgräns
 - - - - - Särvidut/rättighet
 - - - - - Apselsgräns
 - Vegeant
 - Sjöström
 - Staket
 - Heck
 - Dike
 - ↑ ↓ Slope
 - // Symbol bjer/väng
 - // Symbol berrskog
 - • Symbol lövskog
 - • Symbol berg
 - + Koordinatkrävs
 - + Merhöjd
 - 000 Fastighetsbeteckning
 - Höghet: evd:sstans 1 m
 - Benärliga byggnader
 - Furtillagning
 - Luftledning

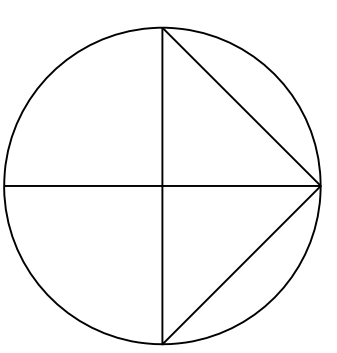

PLANKARTA SKALA 1:1000 (A1), 12000 (A3)

Skala 1:1000
0 10 20 30 40 50 100 m



GRANSKNING
STANDARDÖRFÖRARBANDE

DETAILPLAN FÖR
SÖRGÅRDEN (KUNGSBERGA 1:34)
I EKERÖ KOMMUN, STOCKHOLMS LAN

UPPRÄTTAD 2018-06-13
AV MILJÖ- OCH STADSBYGGNADSKONTORET I EKERÖ KOMMUN

TOMME ERIKSSON
MILJÖ- OCH STADSBYGGNADSCHEF

GUSTAF BOMN
PLANARKRTEKT

Beställare	Insats
Göranzon	KS
Ansvarig	KF
XX-XX-XX	
Laga veal	
XX-XX-XX	
Plannummer	
XXX	
Dokumentnummer	
2005.4.214	